


Tepelná izolace URSA GLASSWOOL - šikmá střecha - tříplášťová - krokvvý nástavec

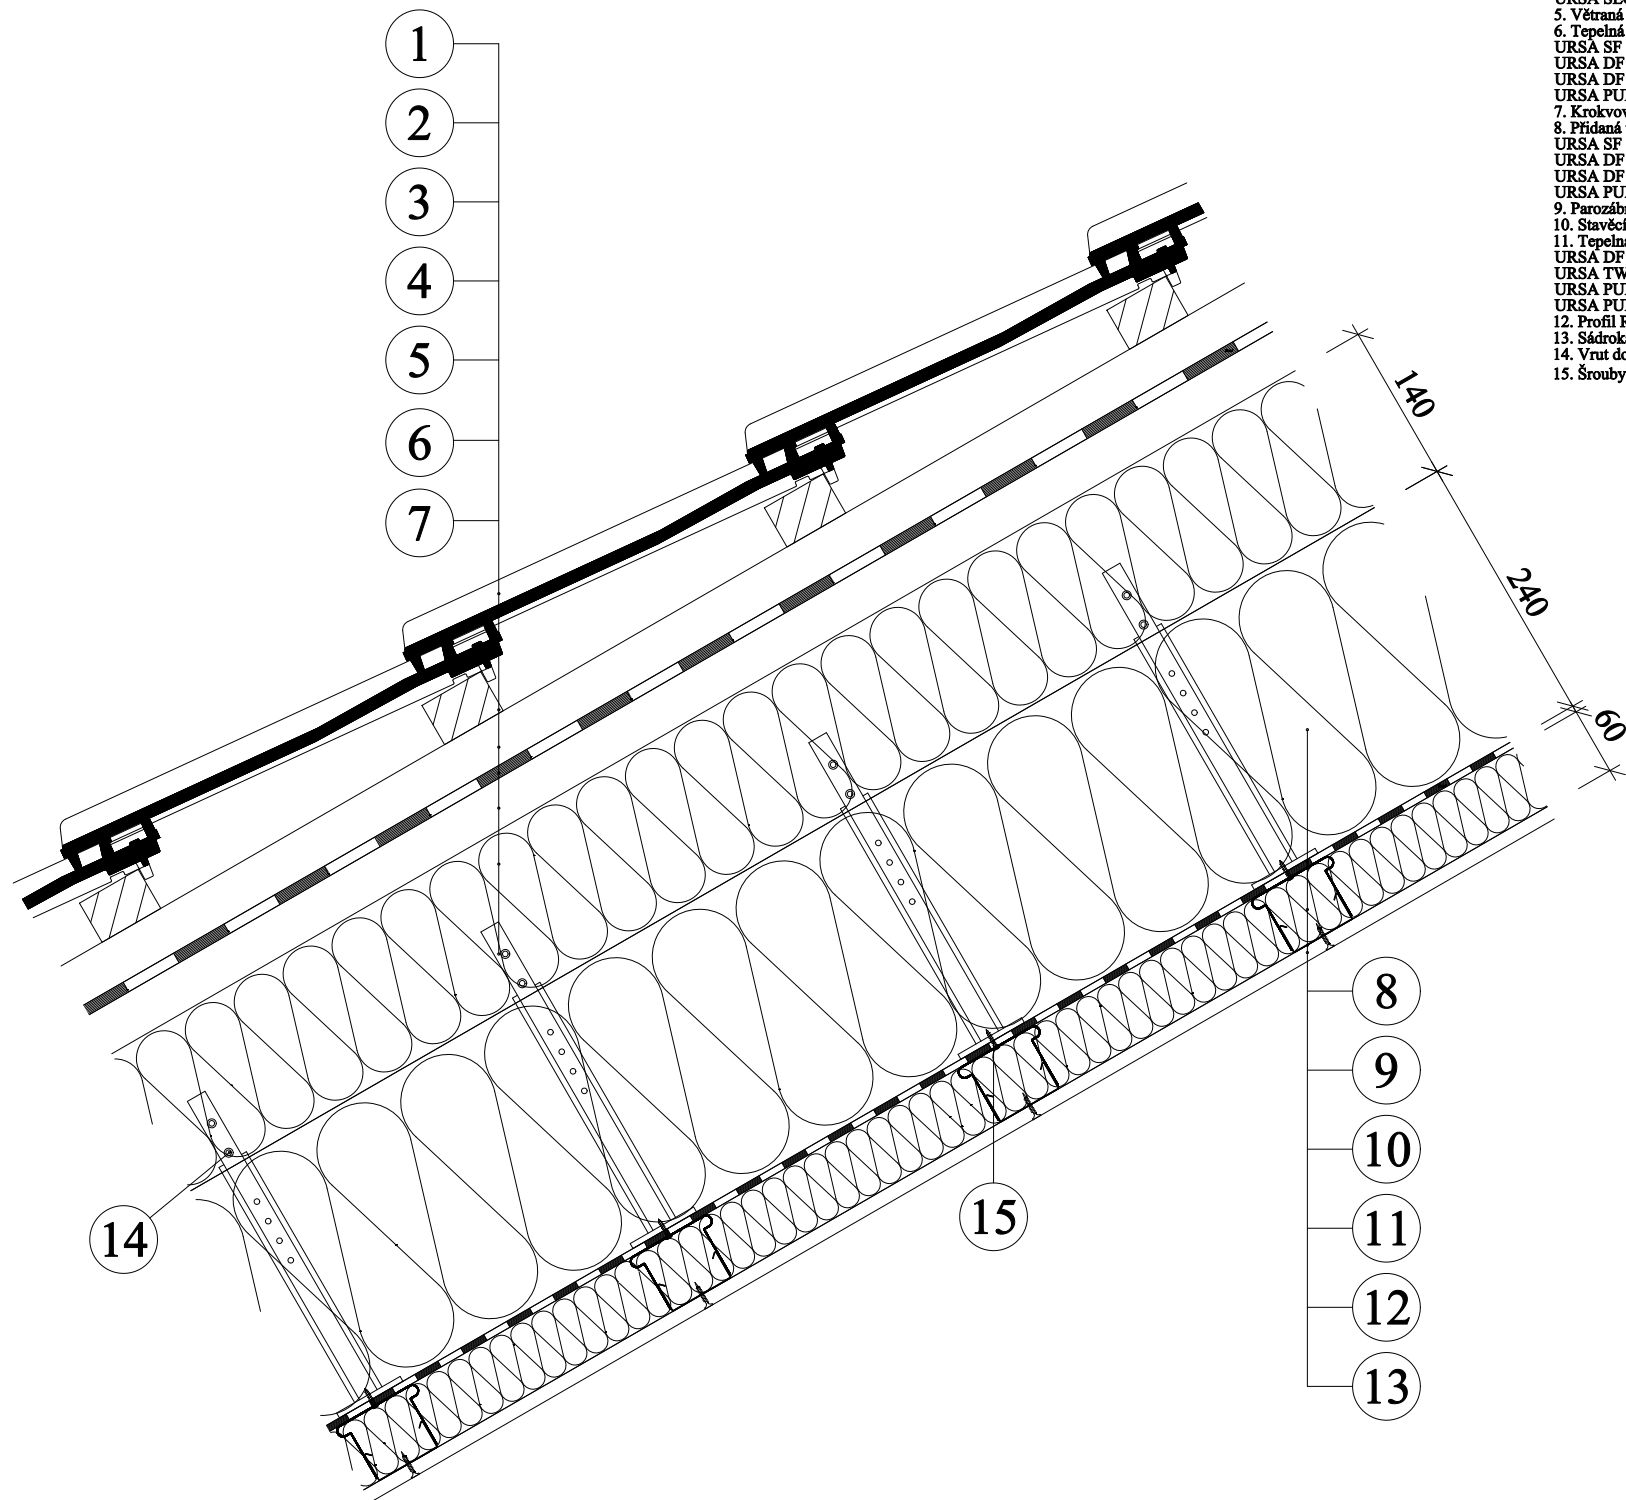

1. Skládaná střešní krytina
2. Střešní lať
3. Kontralať
4. Kontaktní pojistná hydroizolace
URSA SECO SD 0,025
5. Větraná vzduchová mezera mezi krokvemi
6. Tepelná izolace mezi krokvemi
URSA SF 32 PLUS, URSA DF 32H, URSA SF 35,
URSA DF 35H, URSA SF 35 PLUS,
URSA DF 38 nebo URSA PUREONE SF 31,
URSA PUREONE SF 34, URSA PUREONE DF 39
7. Krokvvý nástavec
8. Přidaná tepelná izolace
URSA SF 32 PLUS, URSA DF 32H, URSA SF 35,
URSA DF 35H, URSA SF 35 PLUS,
URSA DF 38 nebo URSA PUREONE SF 31,
URSA PUREONE SF 34, URSA PUREONE DF 39
9. Parozábrana URSA SECO SD 100 nebo parobrzdá URSA SECO SD 2
10. Stavěcí těmen max. délky 65 mm
11. Tepelná izolace
URSA DF 35H, URSA USF 35 PLUS, URSA DF 38,
URSA TWP 1 nebo URSA PUREONE USF 31,
URSA PUREONE DF 39, URSA PUREONE TWF 37,
URSA PUREONE TWP 37
12. Profil R-CD
13. Sádrokartonová konstrukce
14. Vrut do svislých závěsů - typ FN
15. Šrouby typ LB 4,2x13 - kotvení těmenu do krokvvého nástavce