


Tepelná izolace URSA GLASSWOOL - šikmá střecha - dvouplášťová - krokrový závěs - hřeben

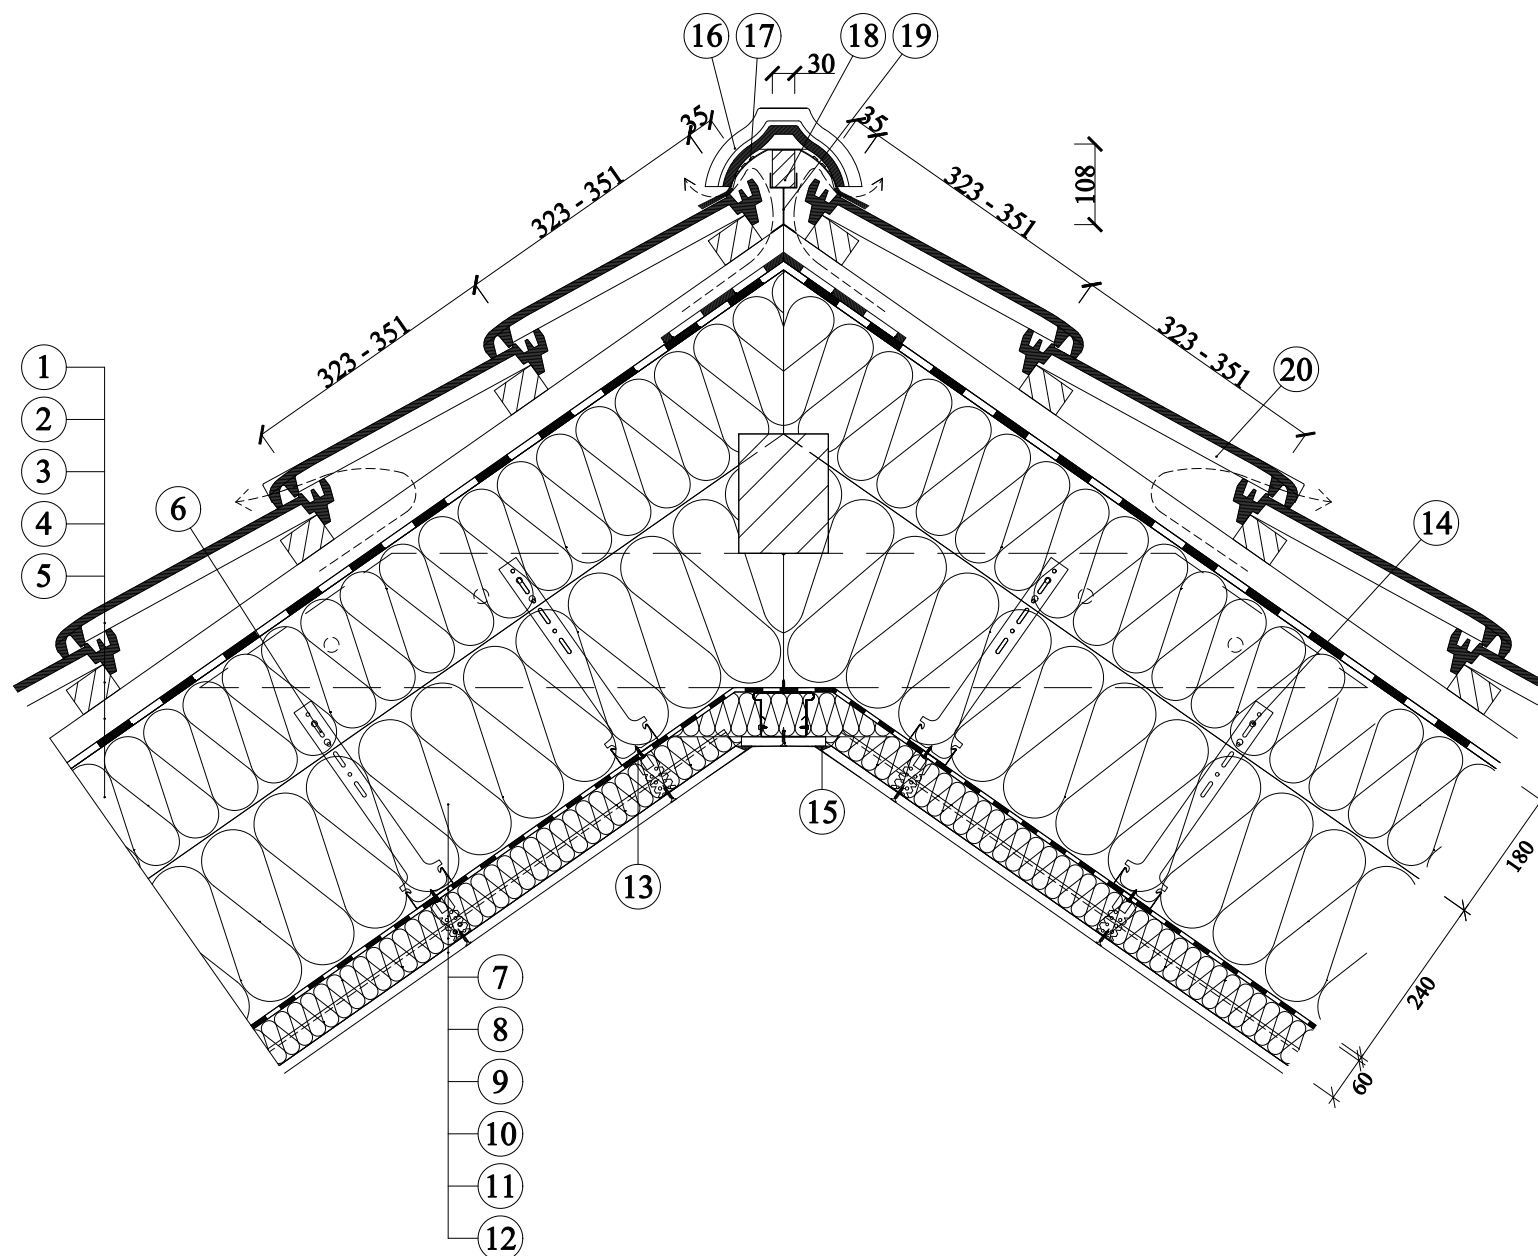

1. Skládaná střešní krytina
2. Střešní lať
3. Kontralať
4. Kontaktní pojistná hydroizolace  
URSA SECO SD 0,025
5. Tepelná izolace mezi krokvemi  
URSA SF 32 PLUS, URSA DF 32H, URSA SF 35,  
URSA SF 35H, URSA SF 35 PLUS,  
URSA DF 38 nebo URSA PUREBONE SF 31,  
URSA PUREBONE SF 34, URSA PUREBONE DF 39
6. Krokrový závěs
7. Přidaná tepelná izolace  
URSA SF 32 PLUS, URSA DF 32H, URSA SF 35,  
URSA DF 35H, URSA SF 35 PLUS,  
URSA DF 38 nebo URSA PUREBONE SF 31,  
URSA PUREBONE SF 34, URSA PUREBONE DF 39
8. Profil R-CD
9. Parozábrana URSA SECO SD 100  
nebo parozábrana URSA SECO SD 2
10. Příčný závěs
11. Tepelná izolace  
URSA DF 35H, URSA USF 35 PLUS, URSA DF 38,  
URSA TWP 1 nebo URSA PUREBONE USF 31,  
URSA PUREBONE DF 39, URSA PUREBONE TWF 37,  
URSA PUREBONE TWP 37
12. Sádkartonová konstrukce
13. Šrouby typ LB 4,2x13 - kotvení závěsu do krokrového nástavce
14. Vrut do svislých závěsů - typ FN
15. Spáry zatmeleny + výztužení páska
16. Hřebenač
17. Větrací pás hřebene
18. Hřebenové lať 30 x 50 mm
19. Držák hřebenové lať
20. Větrací taška - umístěna na obou stranách hřebene